


PLANTA BAIXA ATUAL DA ESCOLA FRANCISCO T. MACIEL - COMUNIDADE BELAZINHA

TABELA DE ESQUADRIAS	
Ⓚ	PORTA DE MADEIRA 0,80 x 2,10 m.
Ⓛ	JANELA MADEIRA 1,15 x 2,20 x 1,05 m.
Ⓜ	GRADE METALICA 3,30 x 1,15 x 1,60 m.
Ⓝ	GRADE METALICA 2,65 x 1,15 x 1,60 m.

QUADRO DE ESPECIFICAÇÕES	
Ⓚ	PRISO
Ⓛ	PRISO EM REVESTIMENTO CERAMICO
Ⓜ	PRISO CIMENTADO
Ⓝ	TELO
Ⓞ	COM FORRO
Ⓟ	SEM FORRO
Ⓠ	PAREDE
Ⓡ	TINTA PVA LATEX INTERNA
Ⓢ	REVESTIMENTO CERAMICO PAREDE

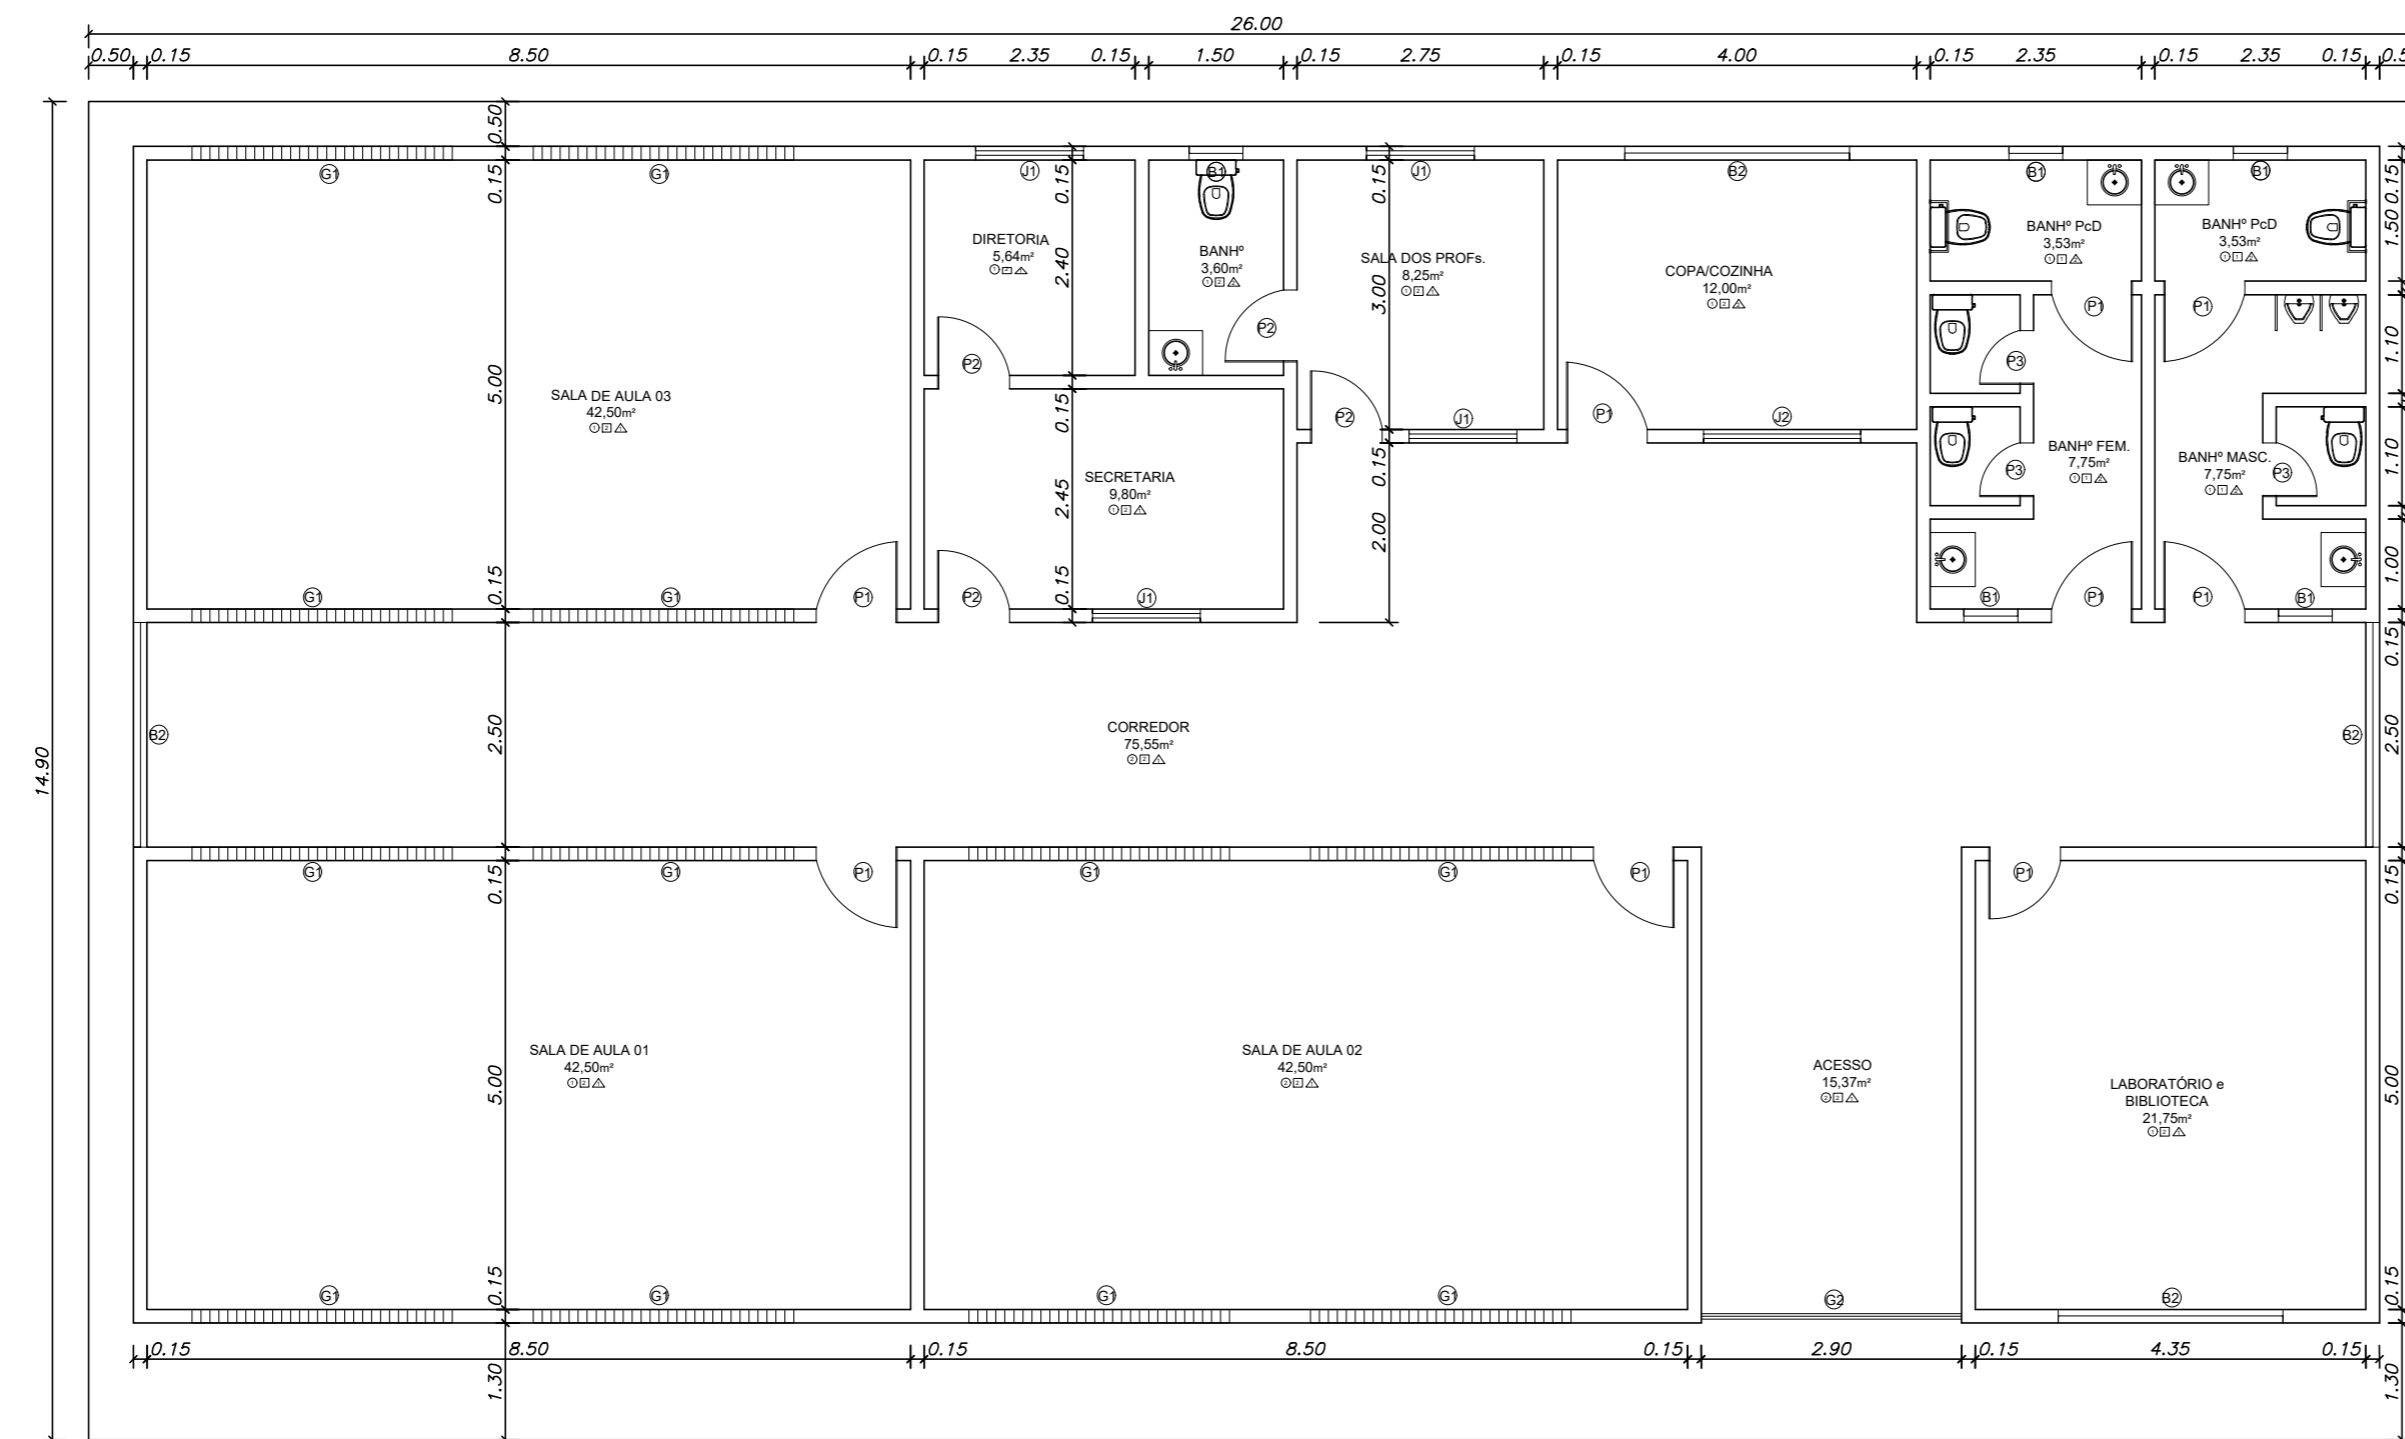

PLANTA BAIXA PROPOSTA DA ESCOLA FRANCISCO T. MACIEL - COMUNIDADE BELAZINHA

TABELA DE ESQUADRIAS	
Ⓚ	PORTA DE MADEIRA 0,90 x 2,10 m.
Ⓛ	PORTA DE MADEIRA 0,80 x 2,10 m.
Ⓜ	PORTA DE MADEIRA 0,80 x 2,10 m.
Ⓝ	JANELA METALICA 1,20 x 1,10 x 1,00 m.
Ⓞ	JANELA METALICA 1,75 x 1,25 x 1,00 m.
Ⓟ	BALACIM METALICO 0,80 x 0,50 x 1,80 m.
Ⓠ	BALACIM METALICO 2,50 x 0,50 x 1,80 m.
Ⓡ	GRADE METALICA 2,50 x 0,80 x 1,80 m.
Ⓢ	GRADE METALICA 2,90 x 2,50 m.

QUADRO DE ESPECIFICAÇÕES	
Ⓚ	PRISO
Ⓛ	PRISO EM REVESTIMENTO CERAMICO
Ⓜ	PRISO CIMENTADO
Ⓝ	TELO
Ⓞ	COM FORRO
Ⓟ	SEM FORRO
Ⓠ	PAREDE
Ⓡ	TINTA PVA LATEX INTERNA
Ⓢ	REVESTIMENTO CERAMICO PAREDE

 ESTADO DO PARA PREFEITURA MUNICIPAL DE SÃO DOMINGOS DO CAPIM - PA CNPJ: 01.193.115/0001-63 SETOR DE ENGENHARIA		PROJETO: ARQUITETÔNICO	
OBRA: PROJETO DE REFORMA E AMPLIAÇÃO DA ESCOLA FRANCISCO T. MACIEL		CONTEÚDO: PLANTA BAIXA ATUAL; PLANTA BAIXA PROPOSTA;	
END.: COMUNIDADE BELAZINHA - ZONA RURAL, SÃO DOMINGOS DO CAPIM - PARA		ESCALA: SEM ESCALA	
PROPRIETÁRIO: FUNDO MUNICIPAL DE EDUCAÇÃO DE SÃO DOMINGOS DO CAPIM CNPJ: 31.621.968/0001-61		DATA: MARÇO/2022	
RESPONSÁVEL TÉCNICO: EGLESON J. SANTOS PEIXOTO Engenheiro Civil CRA 22.710-DPA		ASSINATURA: <div style="border: 1px solid black; width: 100px; height: 30px; margin: 0 auto;"></div>	
		ÁREA CONSTRUIDA: 387,40m²	
		FRANCHA: 01/01	