






PLANTA GENÉRICA – VISTA SUPERIOR
ESCALA: 1/75

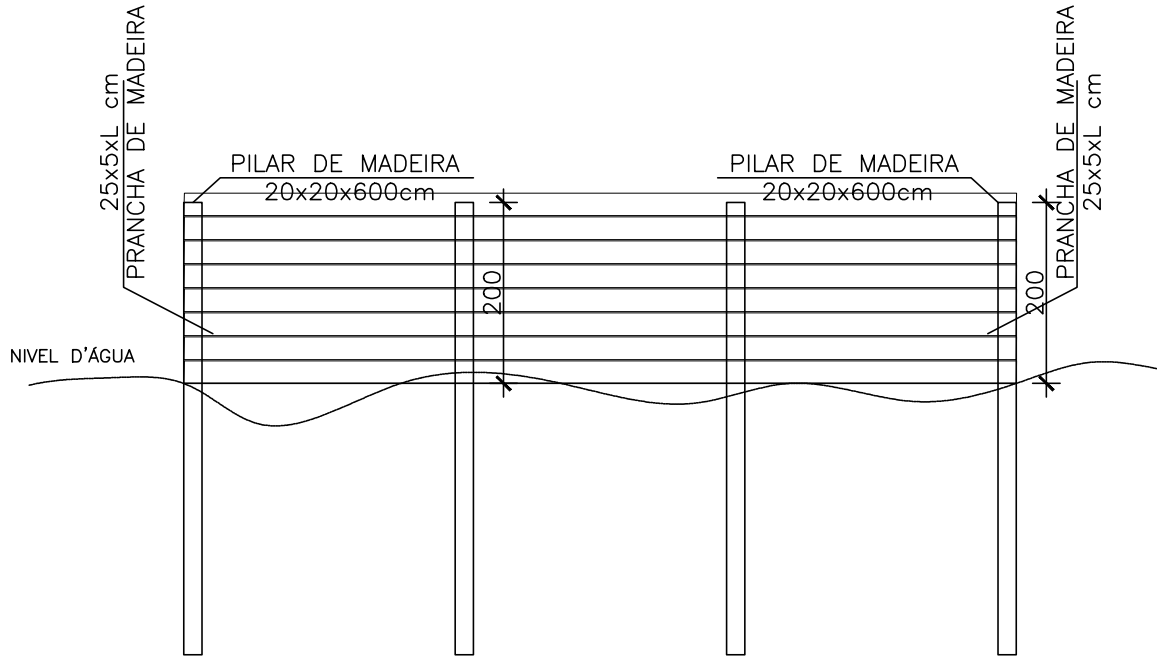

PLANTA GENÉRICA – VISTA FRONTAL
ESCALA: 1/75

Egleson J. Santos Peixoto
Engenheiro Civil
CREA 151041788-5



PRANCHA: 01	ASSUNTO: ARQUITETURA ESTRUTURA	OBRA: ALAS DE CONTENÇÃO EM MADEIRA COM h=2,00m		
		LOCAL: SÃO DOMINGOS DO CAPIM	BAIRRO: ZONA RURAL	
		ESTADO: PARÁ	MUNICÍPIO: SÃO DOMINGOS DO CAPIM	DATA: JANEIRO/2021
		ENG°: EGLESON PEIXOTO RNP: 151041788-5	COMPRIMENTO TOTAL 200,00m	ESCALA : 1: 75