





PLANTA GENÉRICA – VISTA SUPERIOR
 ESCALA: 1/75

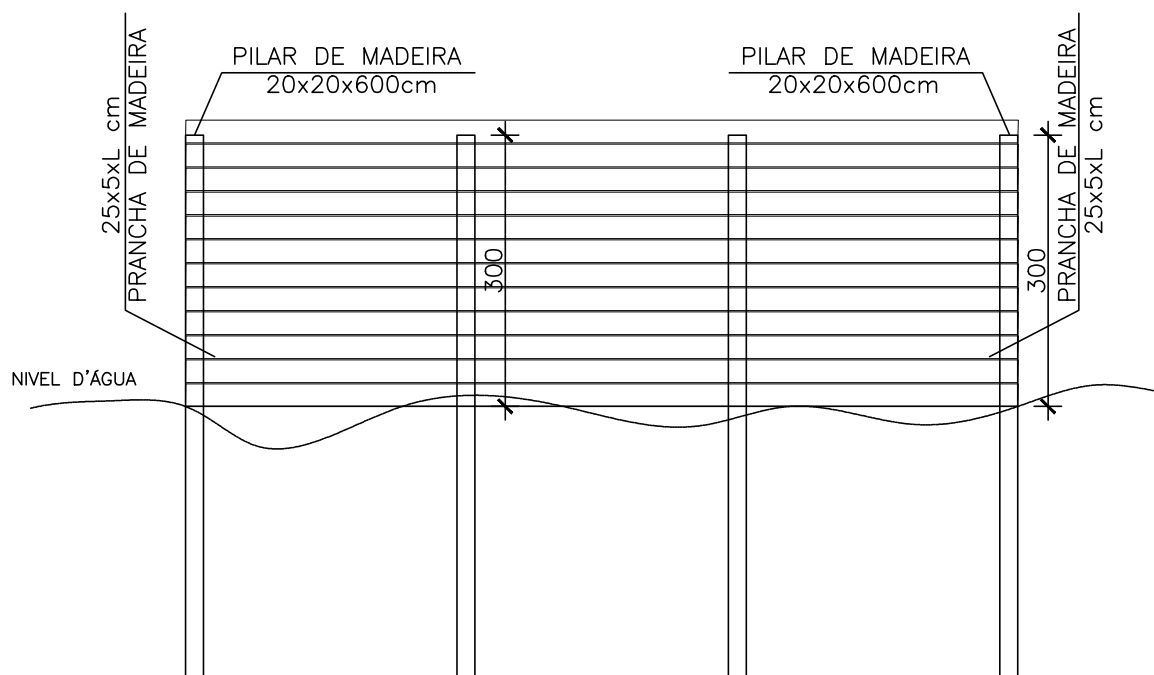

PLANTA GENÉRICA – VISTA FRONTAL
 ESCALA: 1/75

Egleson J. Santos Peixoto
 Engenheiro Civil
 CREA 151041788-5

PRANCHA: 01	ASSUNTO: ARQUITETURA ESTRUTURA	OBRA: ALAS DE CONTENÇÃO EM MADEIRA COM h=3.00m		
	LOCAL: SÃO DOMINGOS DO CAPIM	BAIRRO: ZONA RURAL		
	ESTADO: PARÁ	MUNICÍPIO: SÃO DOMINGOS DO CAPIM	DATA: JANEIRO/2021	
	ENG°: EGLESON PEIXOTO RNP: 151041788-5	COMPRIMENTO TOTAL 200,00m	ESCALA : 1: 75	