
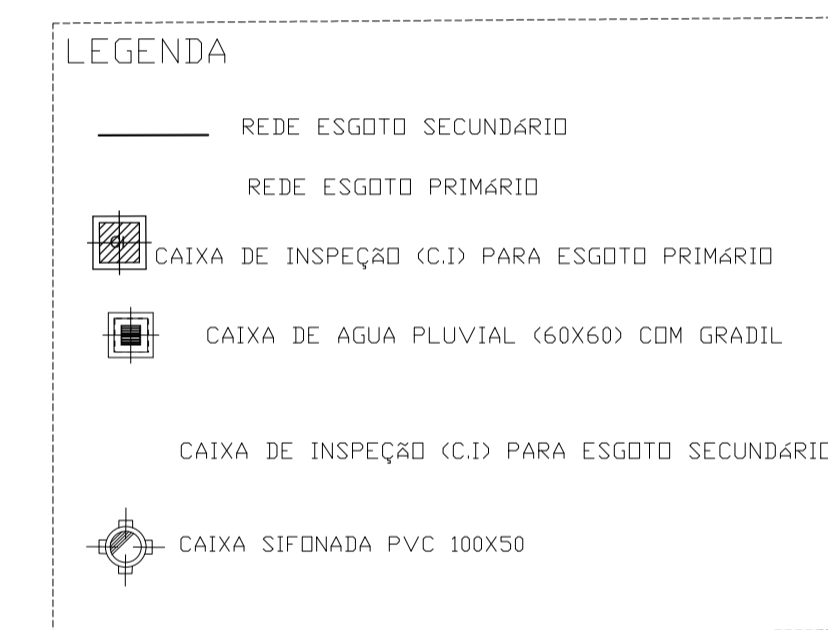


CÓDIGO	CONEXÃO ESGOTO ESCOLA ACARA	TOTAL
1	JOELHO PVC SOLD 90G PB P/ ESG PREDIAL DN 100MM	38
2	LUVA SIMPLES BB PVC SOLD P/ ESG PREDIAL DN 100 MM	05
3	LUVA SIMPLES BB PVC SOLD P/ ESG PREDIAL DN 50 MM	08
4	TEE REDUÇÃO PVC SOLD P/ ESG PREDIAL DN 100X50 MM	04
5	JOELHO PVC SOLD 90G PB P/ ESG PREDIAL DN 50 C/ ANEL	07
6	CAIXA SIFONADA PVC,GIRA FACIL TIGRE, 100 X 100 X 50 MM, COM GRELHA QUADRADA BRANCA	06
7	JOELHO PVC SOLD 90G PB P/ ESG PREDIAL DN 40 C/ ANEL	07
8	JOELHO PVC SOLD 45G PB P/ ESG PREDIAL DN 50MM	05
9	JUNÇÃO SIMPLES PVC SOLD PBB P/ ESG PREDIAL DN 50MM	03
10	JUNÇÃO SIMPLES PVC SOLD PBB P/ ESG PREDIAL DN 100x100 MM	05
11	JUNÇÃO SIMPLES PVC SOLD PBB P/ ESG PREDIAL DN 40x40MM	04
12	CURVA 45G PVC 50MM	01
13	CURVA 45G PVC ESGOTO 40MM	03
14	JOELHO PVC SOLD 90G PB P/ ESG PREDIAL DN 40	12
15	JOELHO PVC SOLD 90G PB P/ ESG PREDIAL DN 50	04
16	TERMINAL DE VENTILAÇÃO ESGOTO PVC DE 50MM	06
17	TEE DE PVC ESGOTO 50MM	01
18	REDUÇÃO EXCÊNTRICA PVC ESGOTO 100X50MM	04
19	LUVA REDUÇÃO PVC ESGOTO DE 50MM 40MM	05
20	CURVA PVC ESGOTO 45G DED 100MM	06
21	ANEL DE VEDAÇÃO VASO SANITARIO COM GUIA	08
22	TUBO PVC SERIE NORMAL DN100MM P/ ESG PREDIAL (METROS)	42
23	TUBO PVC SERIE NORMAL DN50MM P/ ESG PREDIAL (METROS)	30
24	TUBO PVC SERIE NORMAL DN40MM P/ ESG PREDIAL (METROS)	18
25	TUBO PVC SERIE NORMAL DN150MM P/ ESG PREDIAL (METROS)	50
26	SIFÃO SIMPLES FLEXIVEL	09
27	SIFÃO FLEXIVEL DUPLÔ	01
28	VÁLVULA P/ LAVATORIO EM LOUÇA	09
29	CAIXA DE INSPEÇÃO ALVENARIA 60X60CM	03
30	CAIXA DE INSPEÇÃO ALVENARIA 60X60CM, COM GRADIL	02
31	CAIXA DE GORDURA EM ALVENARIA DE 80X80CM	01

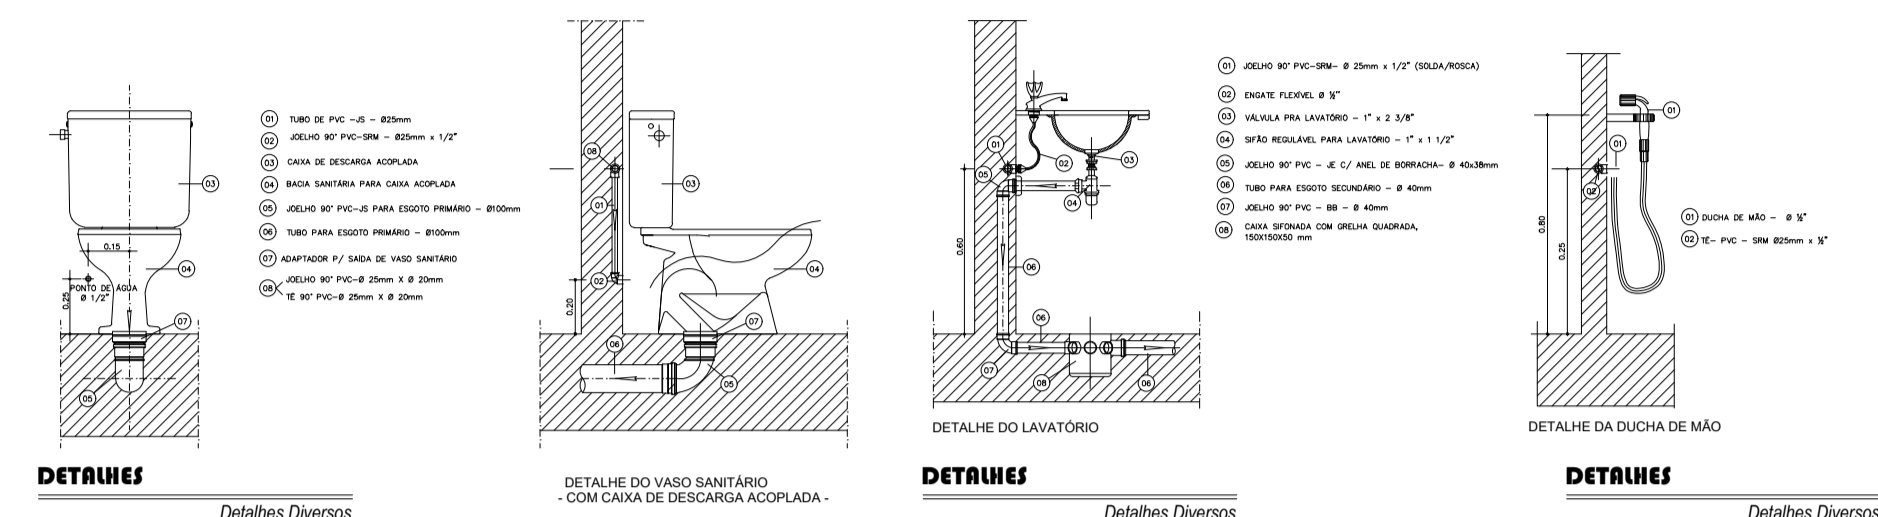


NOTAS

- MEDIDAS E NÍVEIS EM METROS
- VERIFICAR POSIÇÃO EXATA DOS PILARES NO PROJETO ESTRUTURAL
- VERIFICAR DETALHES CONSTRUTIVOS PERTINENTES NO PROJETO DE DETALHAMENTO
- SEGUIR ORIENTAÇÃO DO PROJETO QUANTO A UTILIZAÇÃO DAS CORES, CASO SEJA NECESSÁRIA
- ALTERAÇÃO, CONSULTAR O CADERNO DE ESTUDO DE CORES
- EM CASO DE CONFLITO DE INFORMAÇÕES ENTRE O PROJETO GRÁFICO E O MEMORIAL DESCRITIVO E ESPECIFICAÇÕES TÉCNICAS, PREVALECE A INFORMAÇÃO CONTIDA NO DESENHO
- ALTERAÇÕES NESTE PROJETO SOMENTE COM AUTORIZAÇÃO EXPRESSA DO FINE

REFERÊNCIA:

- PLANILHA DE QUANTITATIVOS
- MEMORIAL DESCRITIVO E ESPECIFICAÇÕES TÉCNICAS

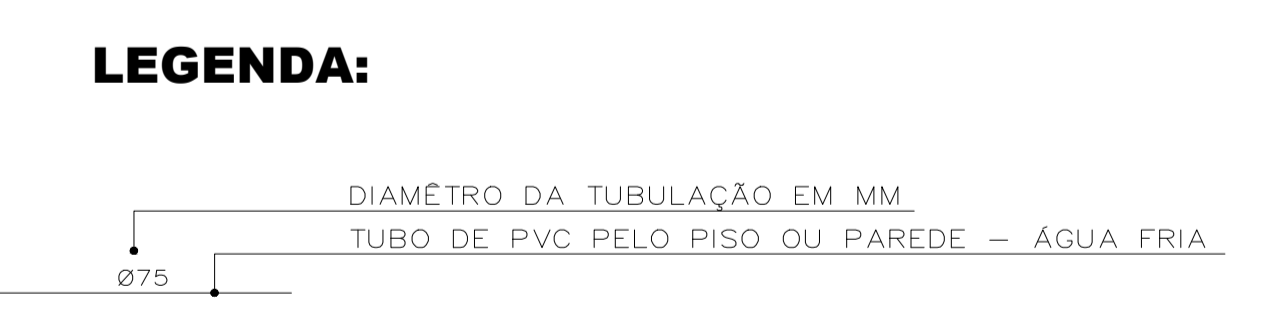

CH – CHUVEIRO INSTALADO A 2,10m DO PISO ACABADO
 DU – DUCHA HIGIÊNICA INSTALADO A 0,25m OU 0,20m DO PISO ACABADO
 VS – CAIXA DE DESCARGA INSTALADO A 0,25m ou 0,20m DO PISO ACABADO
 LV – LAVATÓRIO INSTALADO A 0,60m DO PISO ACABADO
 RP – REGISTRO DE PRESSÃO INSTALADO A 1,10m DO PISO ACABADO
 TV – TUBO DE VENTILAÇÃO

RG – REGISTRO DE GAVETA
 BB – BEBEDOURO INSTALADO A 1,50m DO PISO ACABADO
 PI – PIA DE COZINHA INSTALADA A 1,15m OU 1,10m DO PISO ACABADO
 TJ – TORNEIRA DE JARDIM INSTALADA A 0,40m DO PISO ACABADO
 NA – REGISTRO NORMALMENTE ABERTO
 NF – REGISTRO NORMALMENTE FECHADO
 CXF – CAIXA SIFONADA DE PVC

PROJETO PADRÃO

MUNICÍPIO – UF: MUNICÍPIO

PROPRIETÁRIO: _____

ENDEREÇO: ENDEREÇO

PROPRIETÁRIO: _____

RESP. TÉCNICO: _____ CAU/CREA

DLFO: _____ CAU/CREA

RA: _____

OBSERVAÇÕES:

PREFEITURA SÃO DOMINGOS DO CAPIM

COORDENAÇÃO	DESCRIÇÃO-1	DESCRIÇÃO-2	DESCRIÇÃO-3	PRANCHINA
				AGUA
REVISÃO	R-01	ESCALA		
DESENHO	R-02	DATA DEBENHO		
	R-03	DATA		02/02