




ISOMÉTRICO 01
ESC.: 1/25

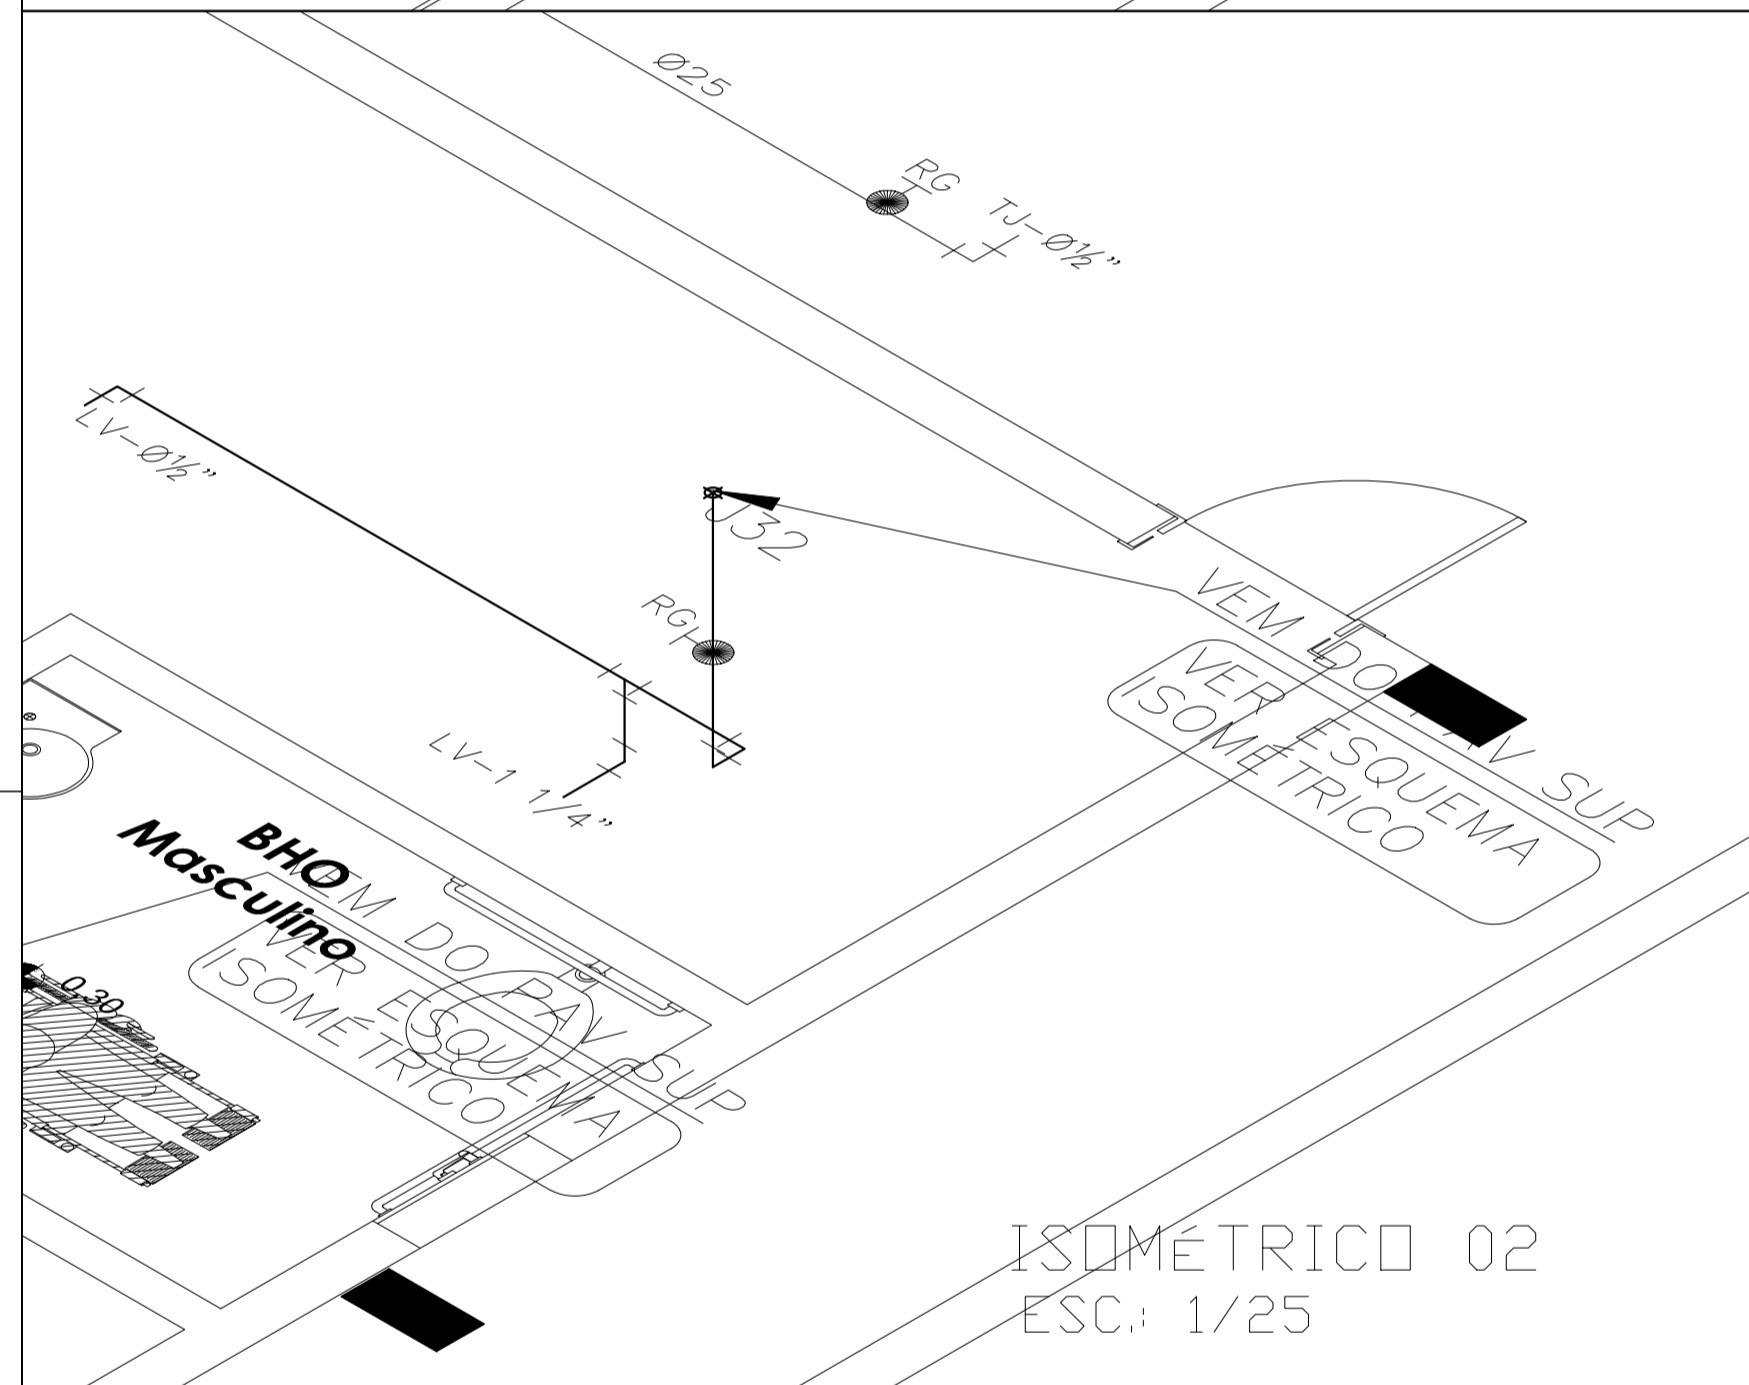


ISOMÉTRICO 02
ESC.: 1/25

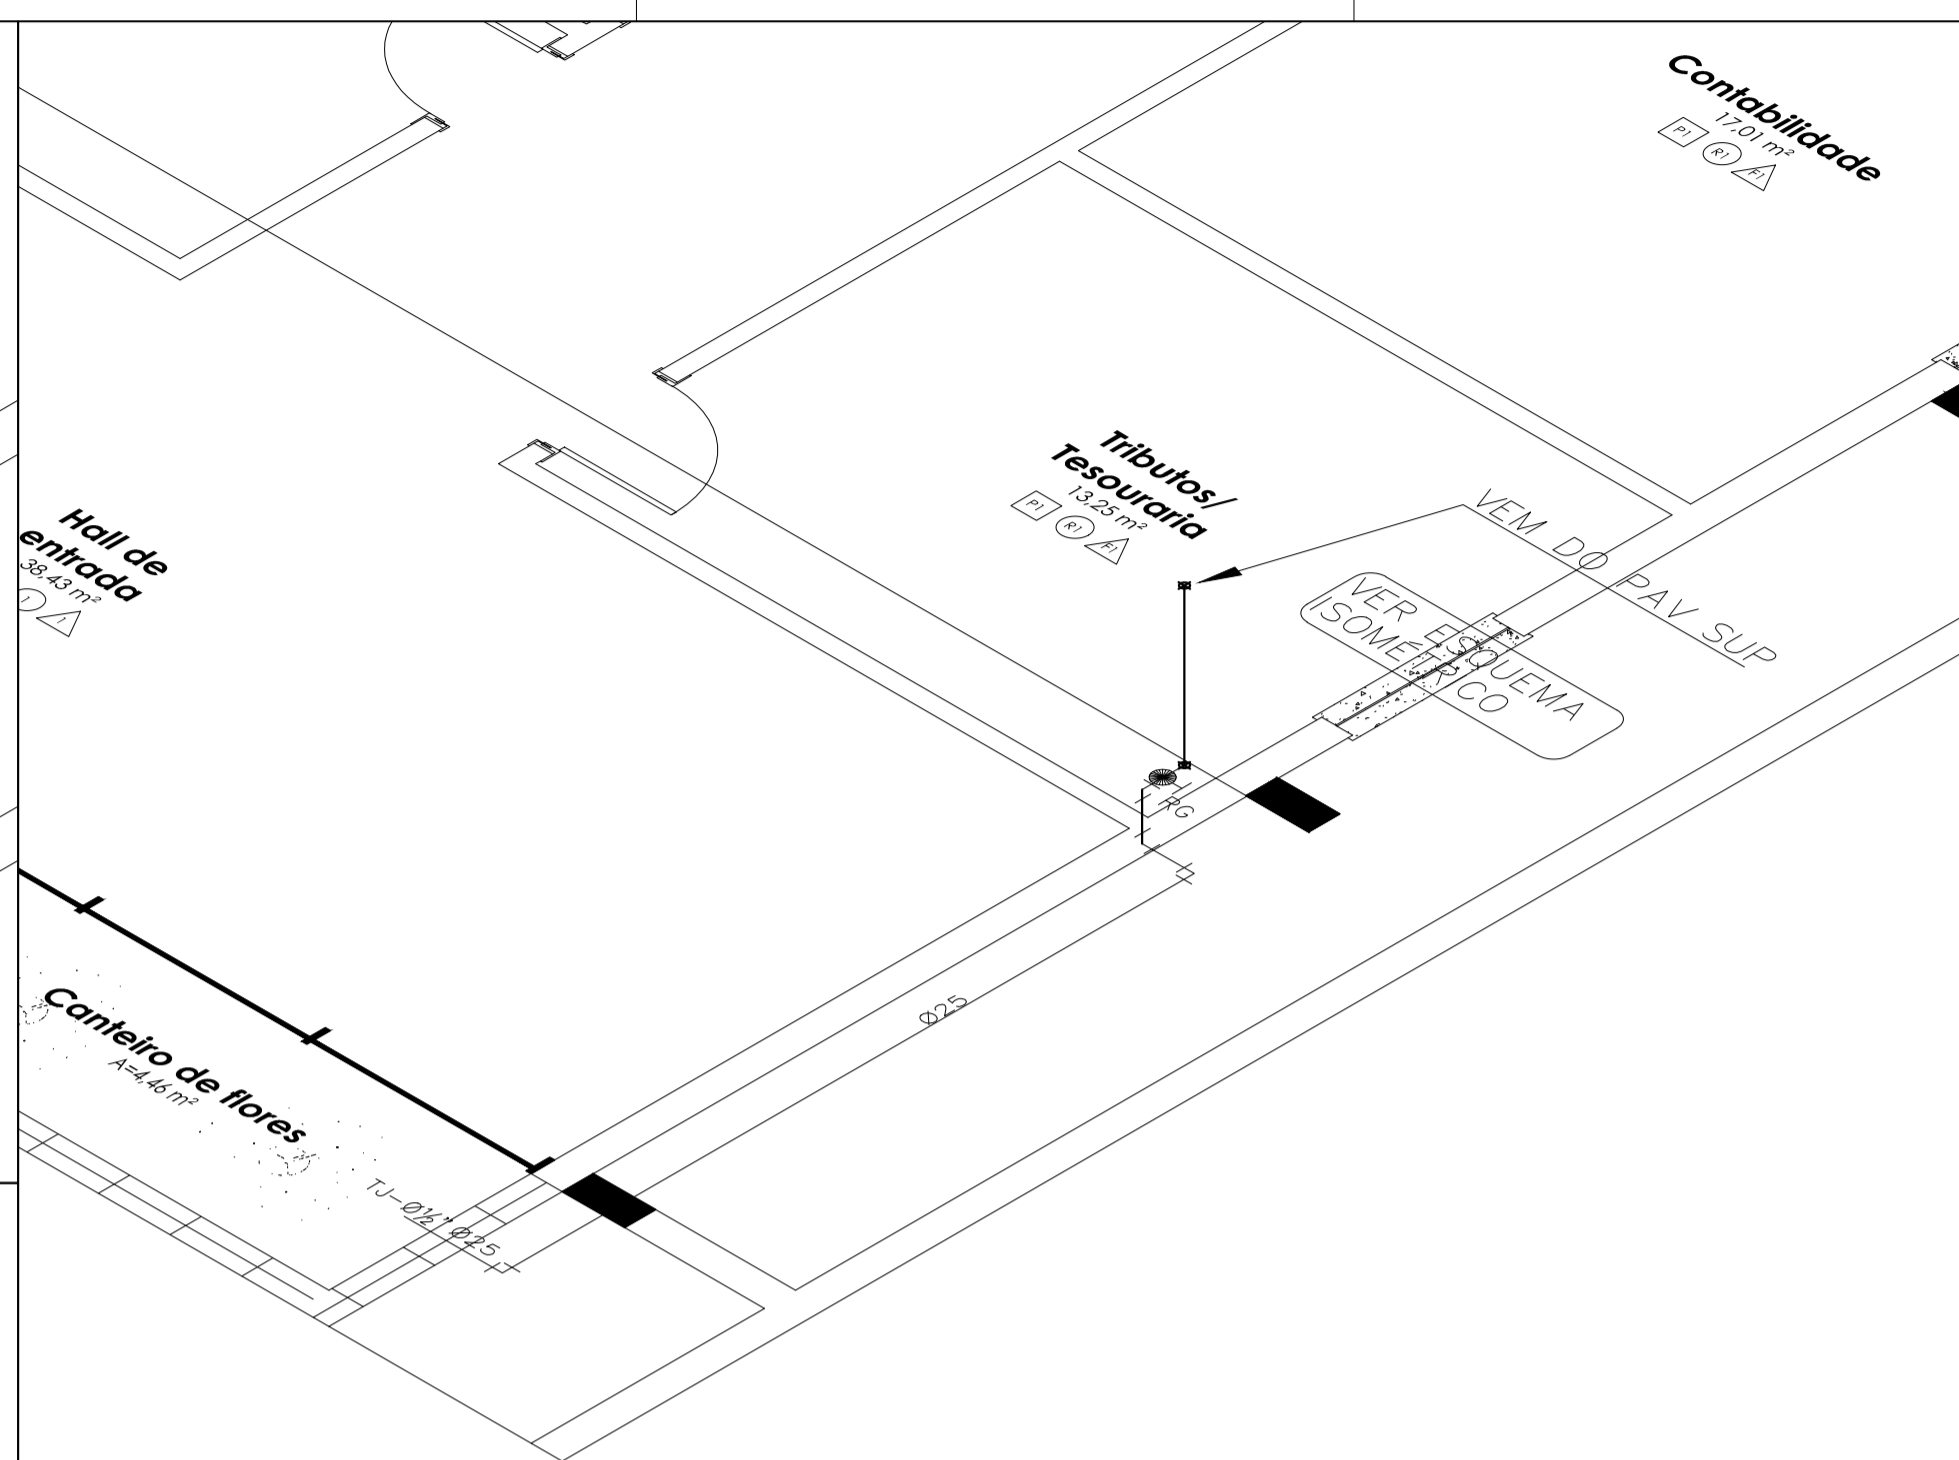

ISOMÉTRICO 04
ESC.: 1/25

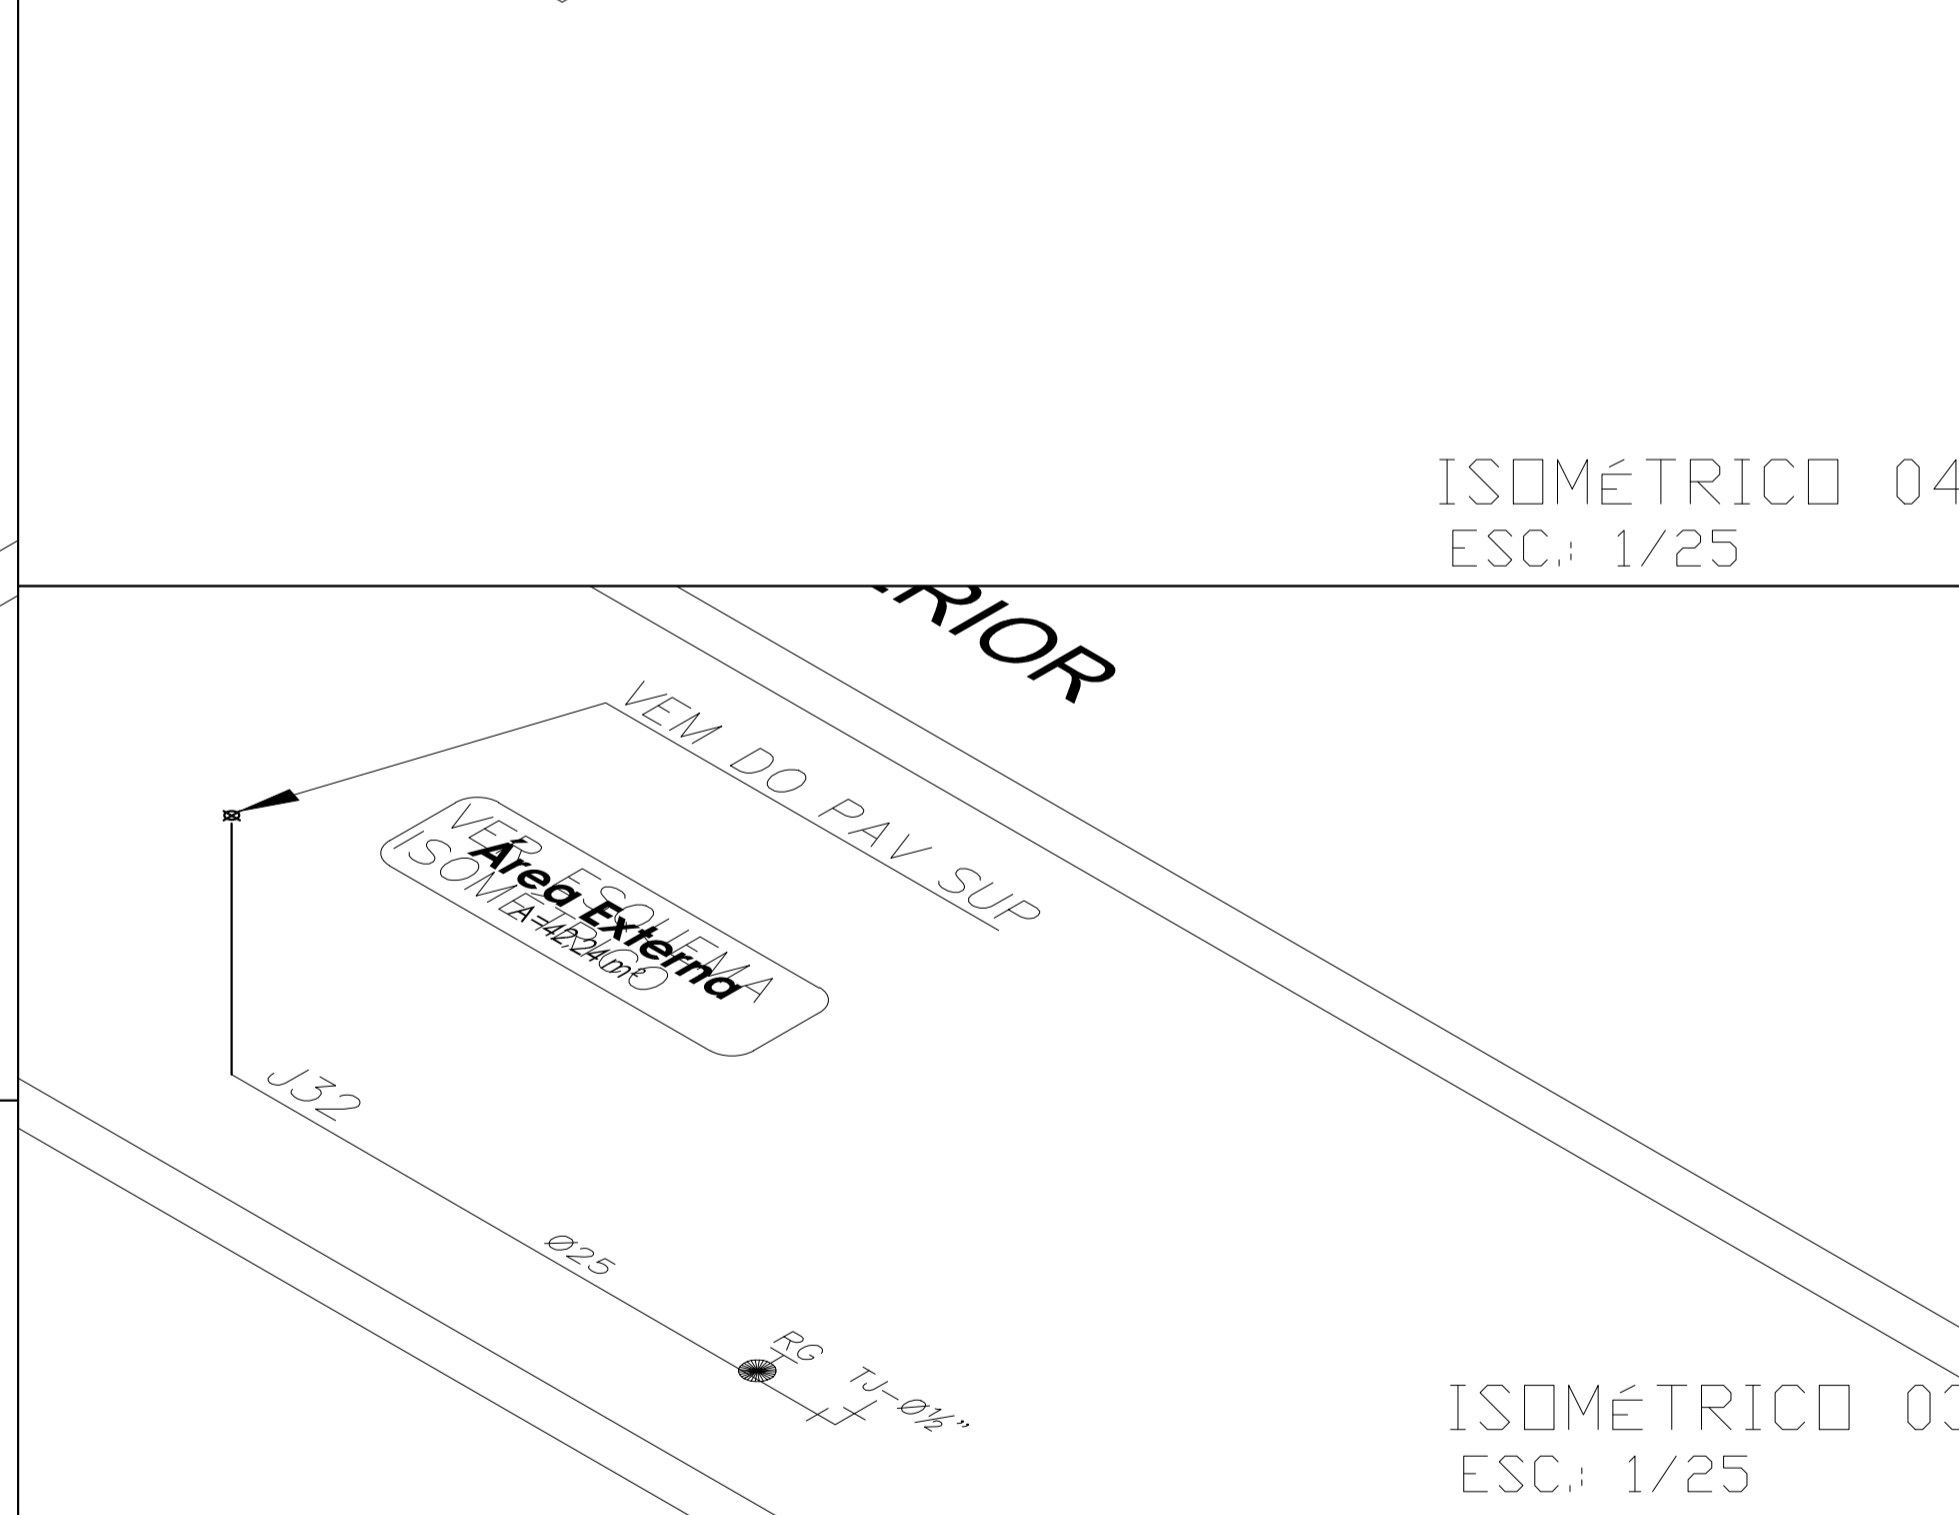

ISOMÉTRICO 03
ESC.: 1/25

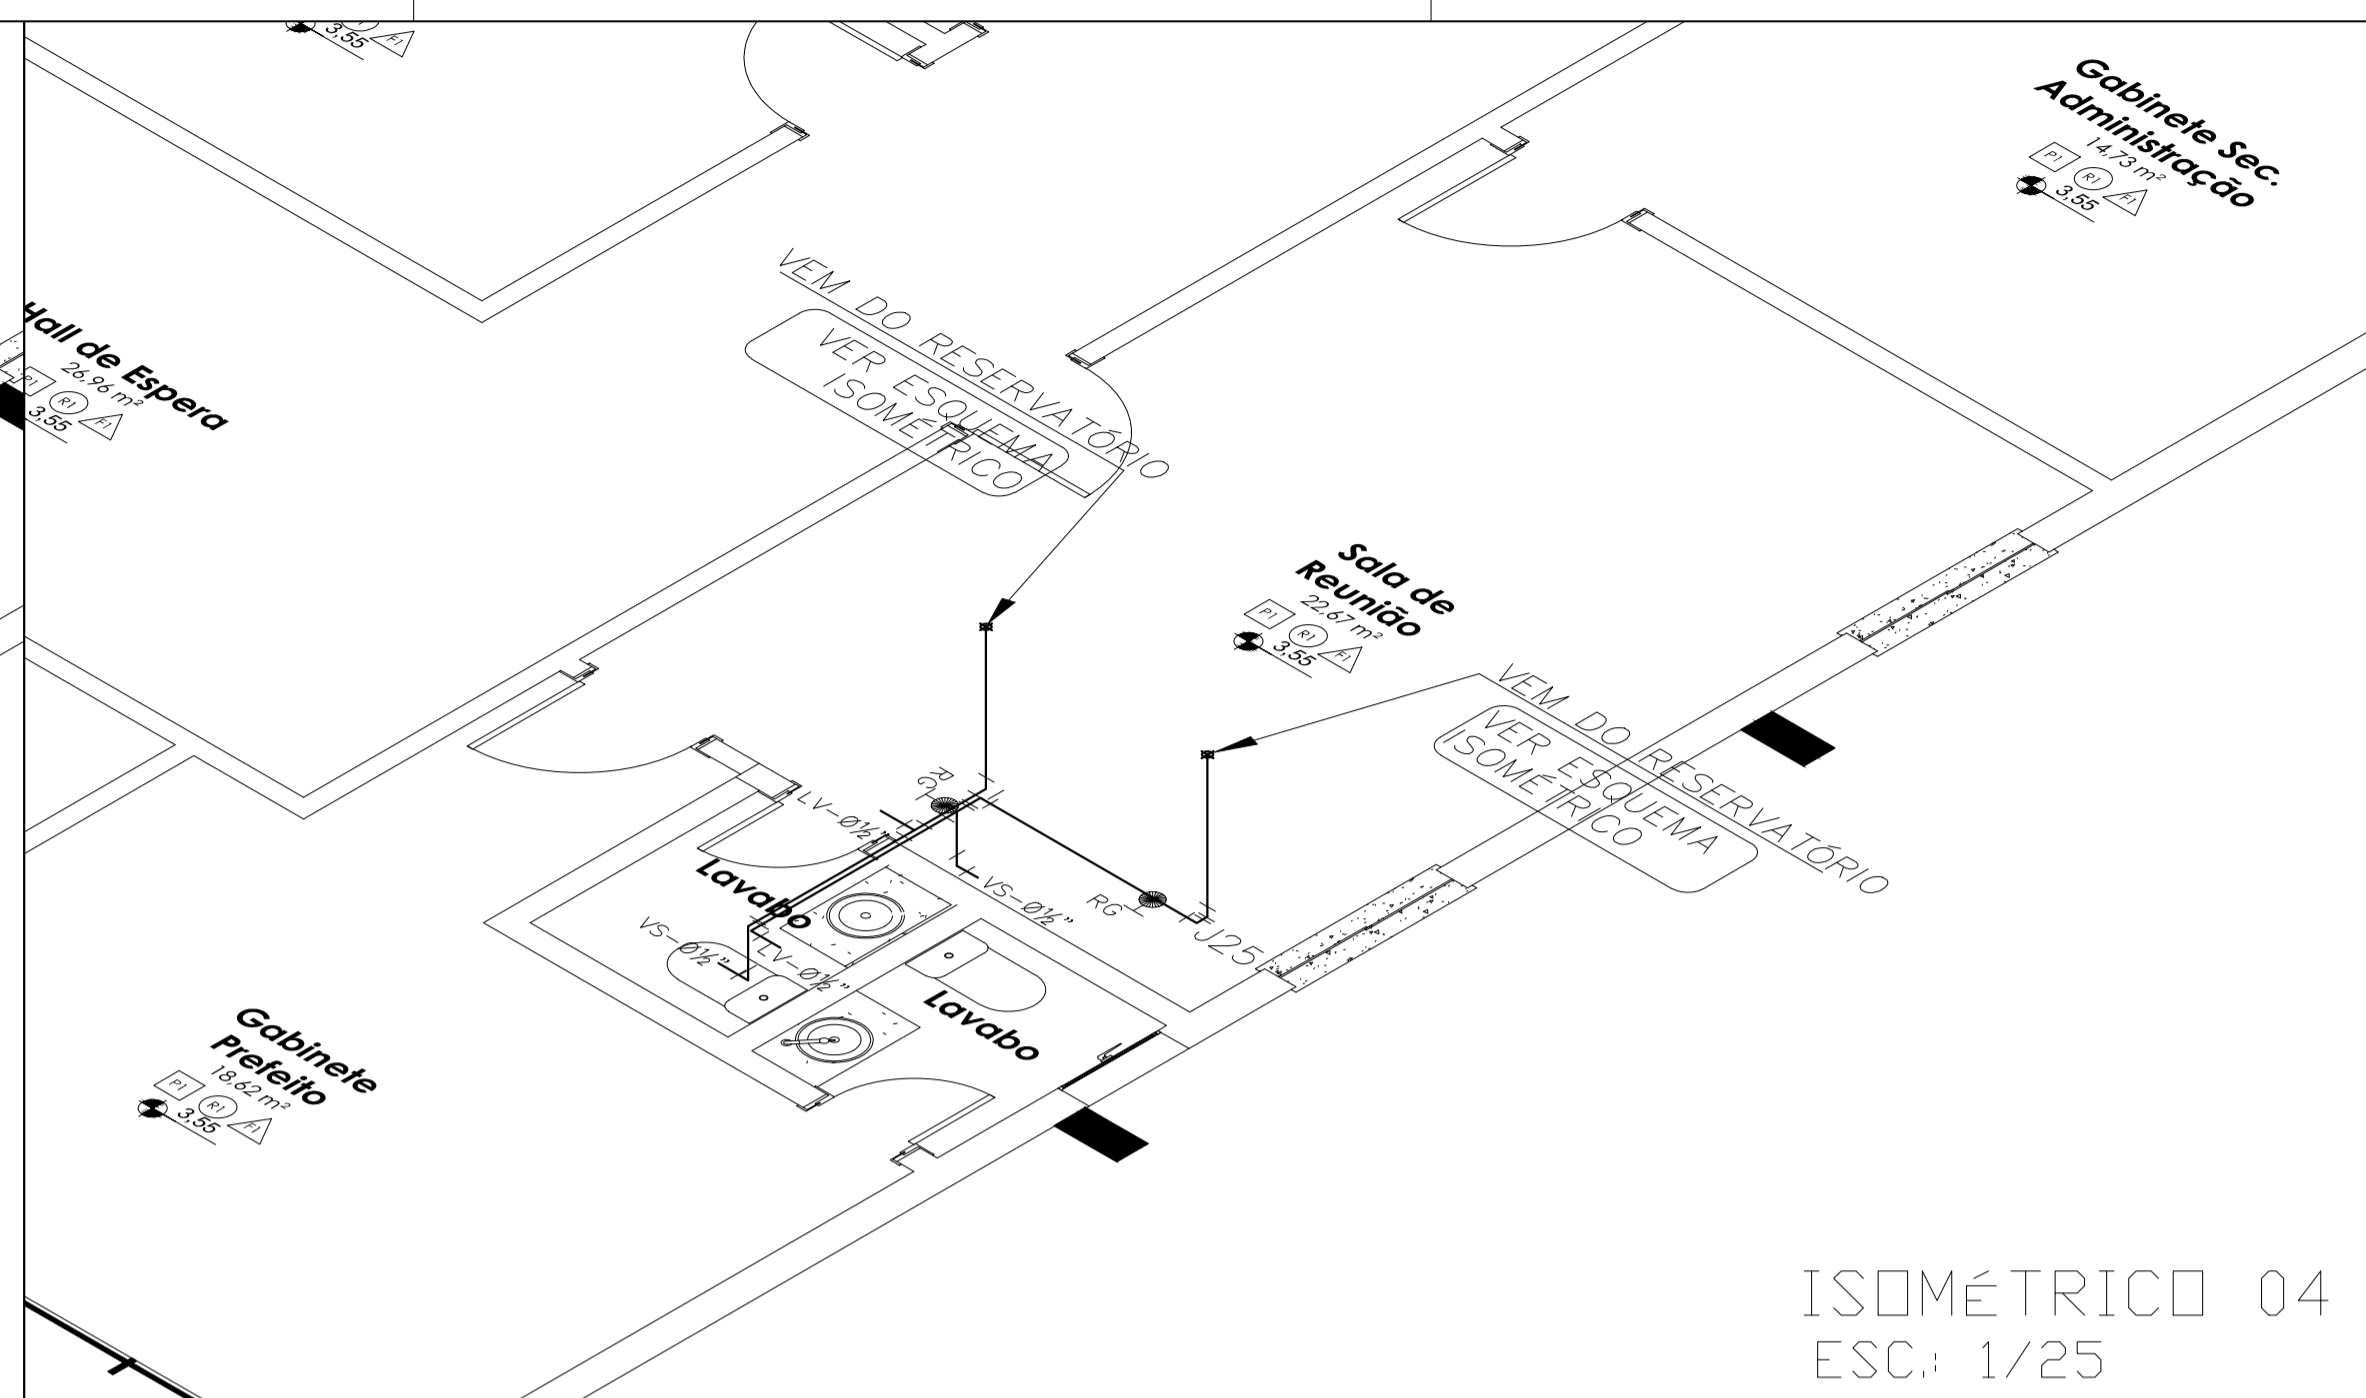

ISOMÉTRICO 04
ESC.: 1/25

CODIGO	CONEXÃO	TOTAL
1	JOELHO PVC SOLD 90G P/ AGUA FRIA DN 25 MM	12
2	JOELHO PVC SOLD 90G P/ AGUA FRIA DN 40 MM	02
3	JOELHO REDUÇÃO SR 90G PVC SOLD C/ BUCHA DE LATAO DN 25MM X 1/2"	26
4	TE PVC SOLD 90G P/ AGUA FRIA DN 25 MM	05
5	TE PVC SOLD 90G P/ AGUA FRIA DN 32 MM	04
6	TE REDUÇÃO SR 90G PVC SOLD C/ BUCHA DE LATAO DN 25 MM X 1/2"	05
7	REGISTRO DE GAVETA TIPO ESFERA DE 32MM - 1"	02
8	REGISTRO GAVETA COM ACABAMENTO E CANOPLA CROMADOS, SIMPLES, DN 3/4" + 02 ADAPTADORES SR PVC SOLD DN 25 X 3/4"	07
9	REGISTRO DE GAVETA DE 50MM - TIPO ESFERA	03
10	BUCHA DE REDUÇÃO SOLDÁVEL DE 32 X 25MM	08
11	BUCHA LONGA DE REDUÇÃO P/ AGUA FRIA, PVC SOLD DN 40 X 25 MM	07
12	BUCHA DE REDUÇÃO SOLDÁVEL DE 50X32MM	06
13	TORNEIRA PLÁSTICA PARA LAVATÓRIO	08
14	TORNEIRA PLÁSTICA PARA PIA COZINHA	01
15	TORNEIRA PLÁSTICA PARA TANQUE 3/4" COM BICO PARA MANGUEIRA	01
16	ENGATE FLEXÍVEL DE 60CM	18
17	TUBO PVC SOLD DN 50 MM P/ AGUA FRIA (METROS)	21
18	TUBO PVC SOLD DN 32 MM P/ AGUA FRIA (METROS)	38
19	TUBO PVC SOLD DN 25 MM P/ AGUA FRIA (METROS)	82
20	TUBO PVC SOLD DN 40 MM P/ AGUA FRIA (METROS)	11
21	BACIA SANITÁRIA LOUÇA COM CAIXA DE DESCARGA ACOPLADA	07
22	BACIA SANITÁRIA PNE COM CAIXA DE DESCARGA ACOPLADA	01
23	LAVATÓRIO PNE SEM COLUNA - LOUÇA	01
24	LAVATÓRIO DE LOUÇA SEM COLUNA	02
25	MICTÓRIO DE LOUÇA	01
26	BANCADA EM GRANITO COM CUBAS EMBUTIDAS	
27	TORNEIRA DE JARDIM METÁLICA	02
28	VALVULA PARA MICTÓRIO (ACIONADOR) DE 1/2"	01

NOTAS

- MEDIDAS E NÍVEIS EM METROS
- VERIFICAR POSIÇÃO EXATA DOS PILARES NO PROJETO ESTRUTURAL
- VERIFICAR DETALHES CONSTRUTIVOS PERTINENTES NO PROJETO DE DETALHAMENTO
- SEGUIR ORIENTAÇÃO DO PROJETO QUANTO A UTILIZAÇÃO DAS CORES; CASO SEJA NECESSÁRIA ALTERAÇÃO, CONSULTAR O CADERNO DE ESTUDO DE CORES
- EM CASO DE CONFLITO DE INFORMAÇÕES ENTRE O PROJETO GRÁFICO E O MEMORIAL DESCRITIVO E ESPECIFICAÇÕES TÉCNICAS, PREVALECE A INFORMAÇÃO CONTIDA NO DESENHO
- ALTERAÇÕES NESTE PROJETO SOMENTE COM AUTORIZAÇÃO EXPRESSA DO FINE

REFERÊNCIA:

- PLANILHA DE QUANTITATIVOS
- MEMORIAL DESCRITIVO E ESPECIFICAÇÕES TÉCNICAS

PROJETO PADRÃO

MUNICÍPIO - UF: _____ MUNICÍPIO _____

PROPRIETÁRIO: _____

ENDEREÇO: _____

PROPRIETÁRIO: _____

RESP. TÉCNICO: _____ CAU/CREA _____

DLFO: _____ CAU/CREA _____

RA: _____

OBSERVAÇÕES:

PREFEITURA SÃO DOMINGOS DO CAPIM

COORDENAÇÃO	DESCRIÇÃO-1	PRANCHA
	DESCRIÇÃO-2	
	DESCRIÇÃO-3	
REVISÃO	ESCALA	PRANCHA
R-01	ESCALA	
R-02	ESCALA	
FORMATO	DATA DEBENHO	DATA
DESENHO		

AGUA

01/02

LEGENDA:

- DIAMÉTRIO DA TUBULAÇÃO EM MM
TUBO DE PVC PELO PISO OU PAREDE - AGUA FRIA
- CH - CHUVEIRO INSTALADO A 2,10m DO PISO ACABADO
DU - DUCHA HIGIÊNICA INSTALADO A 0,25m OU 0,20m DO PISO ACABADO
VS - CAIXA DE DESCARGA INSTALADO A 0,25m ou 0,20m DO PISO ACABADO
LV - LAVATÓRIO INSTALADO A 0,60m DO PISO ACABADO
RP - REGISTRO DE PRESSÃO INSTALADO A 1,10m DO PISO ACABADO
TV - TUBO DE VENTILAÇÃO
- RG - REGISTRO DE GAVETA
BB - BEBEDOURO INSTALADO A 1,50m DO PISO ACABADO
PI - PIA DE COZINHA INSTALADA A 1,15m OU 1,10m DO PISO ACABADO
TJ - TORNEIRA DE JARDIM INSTALADA A 0,40m DO PISO ACABADO
NA - REGISTRO NORMALMENTE ABERTO
NF - REGISTRO NORMALMENTE FECHADO
CXF - CAIXA SIFONADA DE PVC